

Sändle

SONDERGEBIET
NACH § 10 BAUNVO
GARTENHAUSGEBIET

GESCHOSSZAHL I

MAX. BAUMASSE 30m³

ABWEICHENDE
BAUWEISE

25°-45°
DACHNEIGUNG

SONDERGEBIET
NACH § 10 BAUNVO
GARTENHAUSGEBIET

GESCHOSSZAHL I

MAX. BAUMASSE 30m³

ABWEICHENDE
BAUWEISE


25°-45°
DACHNEIGUNG

Unbeglaubigter Auszug aus der Flurkarte
für die Flurstücke Nr. Übersichtsplan
gefertigt am 24. April 1905


Staatl. Verm. Amt Offenburg

ZEICHENERKLÄRUNG

BESTAND

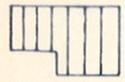

GEBÄUDE

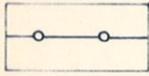


GRUNDSTÜCKSGRENZE




ERSCHLISSUNGSWEG


PLANUNG

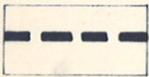

GELTUNGSBEREICH

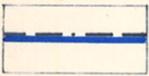

BAUGRENZE

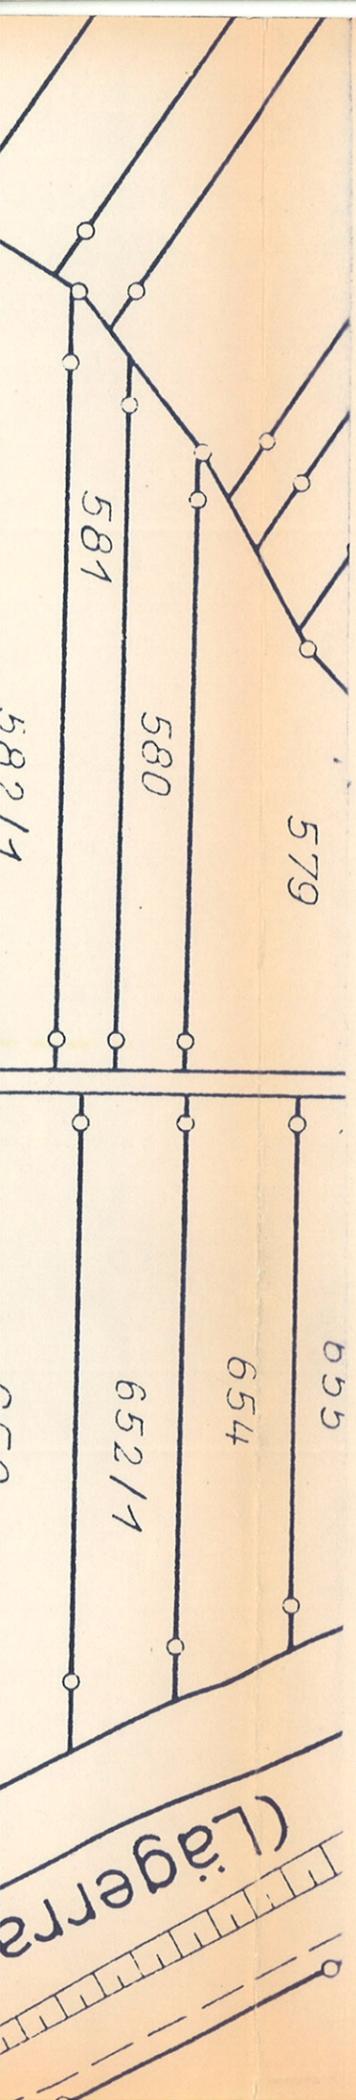

GEMEINDE RUST
BEB. PL. "SÄNDLE"
ZEICHNERISCHER TEIL

Fertigung: 2
Anlage : 2
Blatt : 1

AUFGESTELLT

NACH § 2 ABS. 1 BBAUG. VOM 18.8.1976+6.7.1979
DURCH BESCHLUSS DES GEMEINDERATES
ORTSÜBLICHE BEKANNTMACHUNG

VOM 6.5.1985
AM 17.5.1985

DEN 12. Juli 1985

DER BÜRGERMEISTER



BÜRGERBETEILIGUNG

NACH § 2a ABS. 2 BBAUG. VOM 18.8.1976+6.7.1979

AM 11.11.1985

ÖFFENTLICH AUSGELEGEN

NACH § 2a ABS. 6 BBAUG. VOM 18.8.1976 6.7.1979

VOM 7.1.1986
BIS 7.2.1986
AM 20.12.1985

ORTSÜBLICHE BEKANNTMACHUNG

ALS SATZUNG BESCHLOSSEN

NACH § 10 BBAUG. VOM 18.8.1976+6.7.1979 IN VERBINDUNG
MIT § 4 ABS. 1 GO

AM 3.3.1986

DEN 5. März 1986

DER BÜRGERMEISTER

GENEHMIGT

NACH § 11 BBAUG. VOM 18.8.1976+6.7.1979



7600 Offenburg, 21. März 1986




RECHTSKRÄFTIG

NACH § 12 BBAUG. VOM 18.8.1976+6.7.1979
DURCH BEKANNTMACHUNG
ÖFFENTLICH AUSGELEGEN

AM 4.4.1986
VOM 3.4.1986
BIS 15.4.1986

DEN 15.4.1986

DER BÜRGERMEISTER

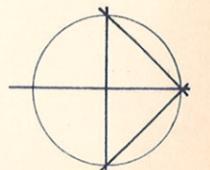

PLAN VOM 06.12.1985
ERGÄNZT AM 25.02.1986

M. 1:1000

STÄDTEBAU UND DORFENTWICKLUNG

Diplomingenieure Brenner Dietrich Schoettle Freie Architekten
Oberlinden 7 7800 Freiburg • Telefon 0761 - 22 5 89

